

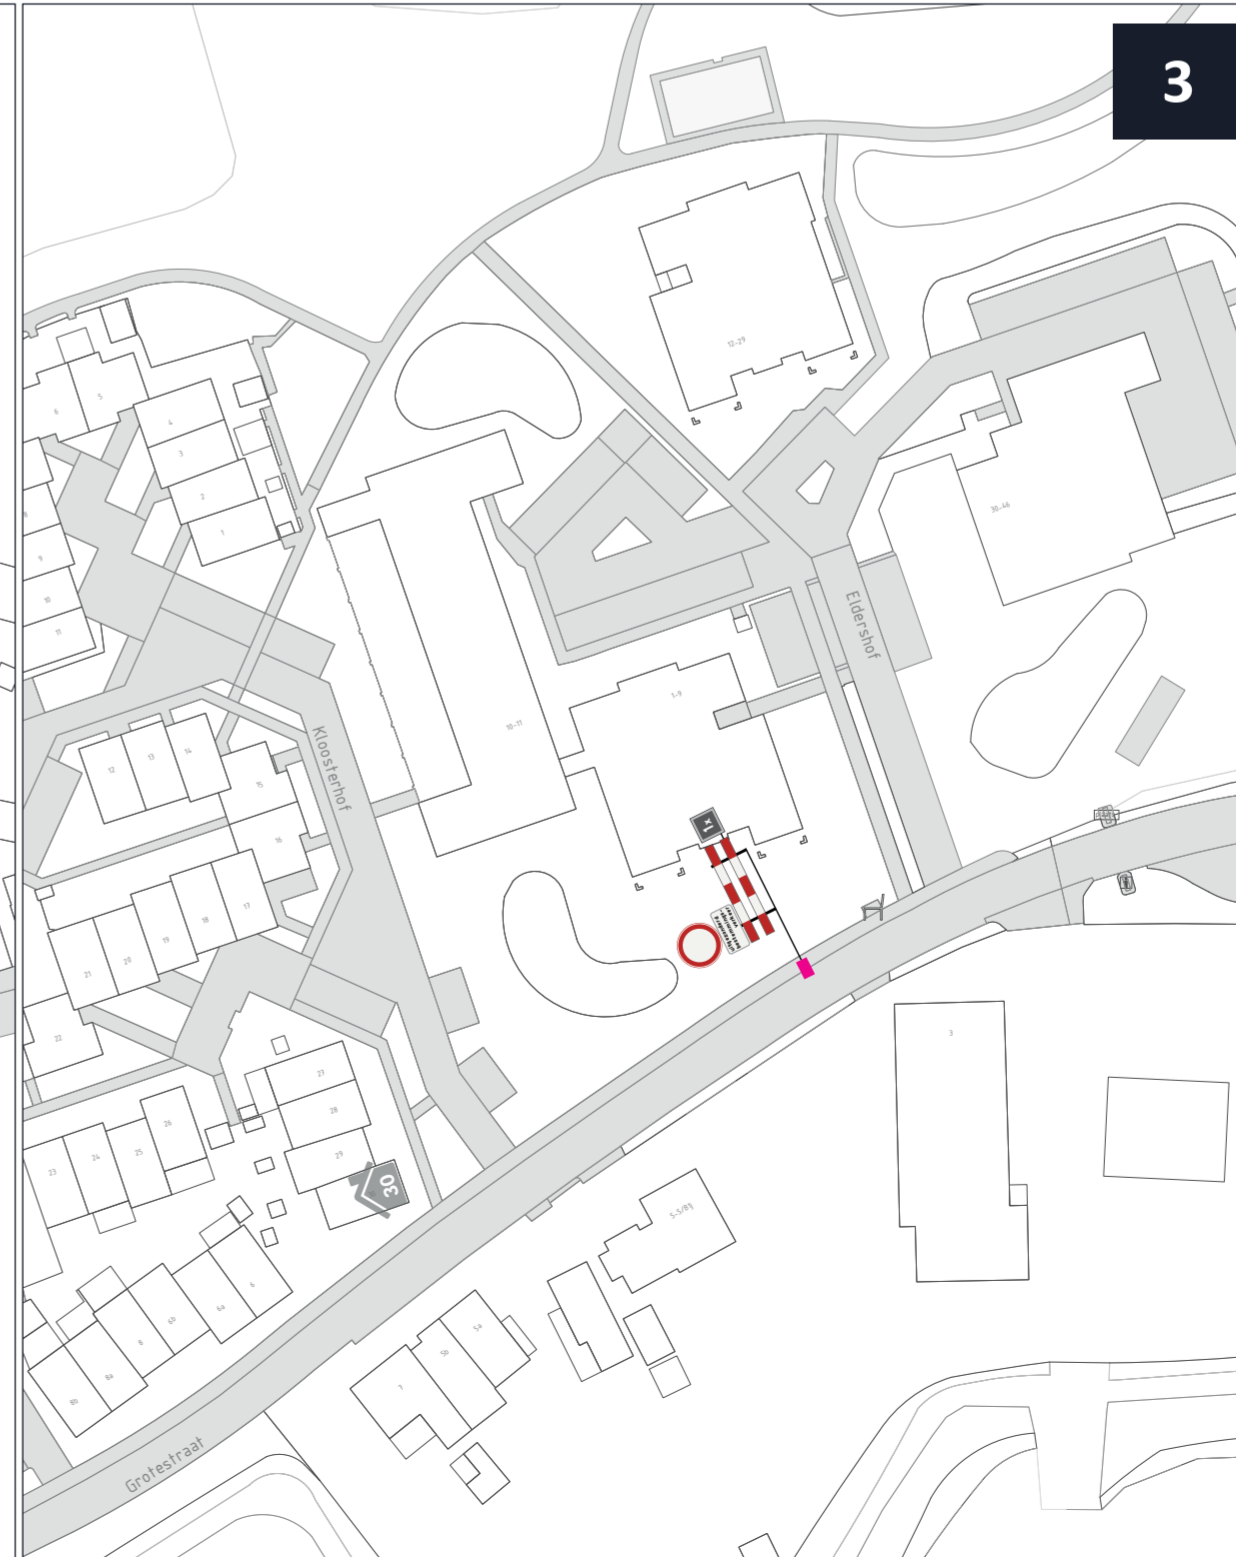


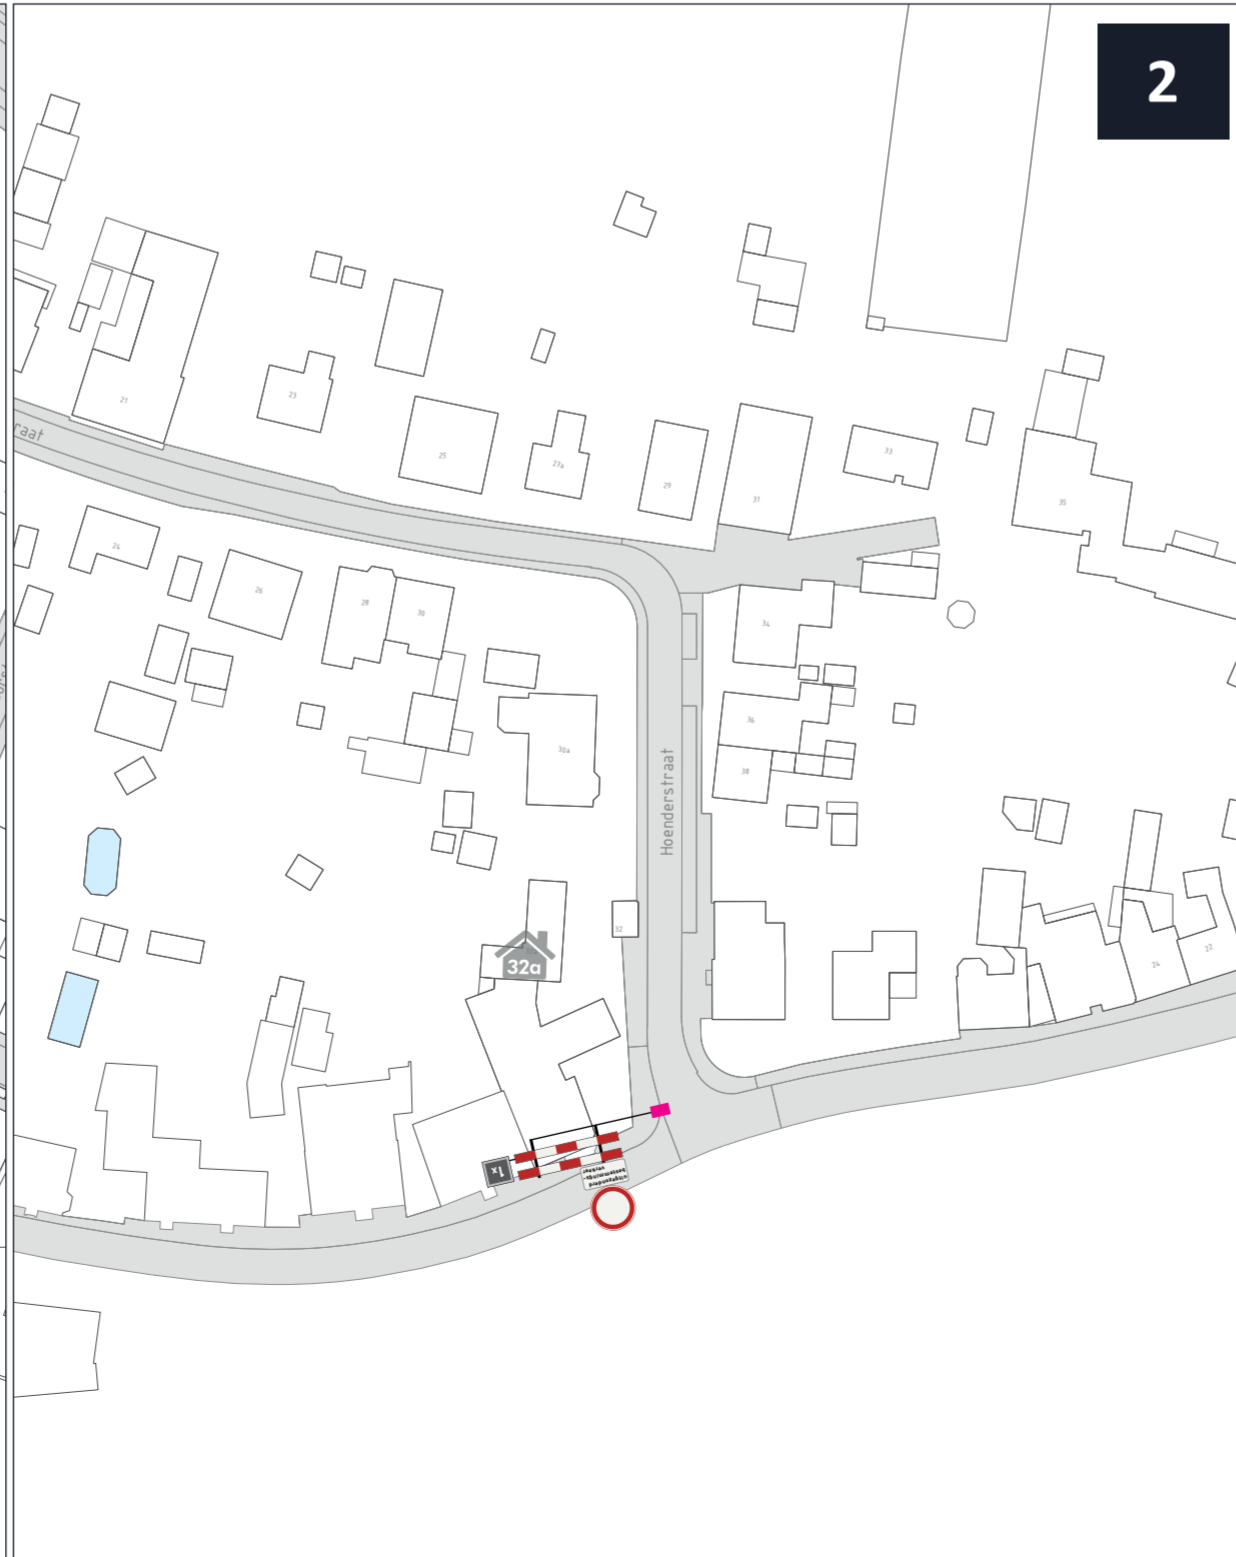

LEGENDA

- Afsluiting / Werkvak
- Letterafmeting tekstbord

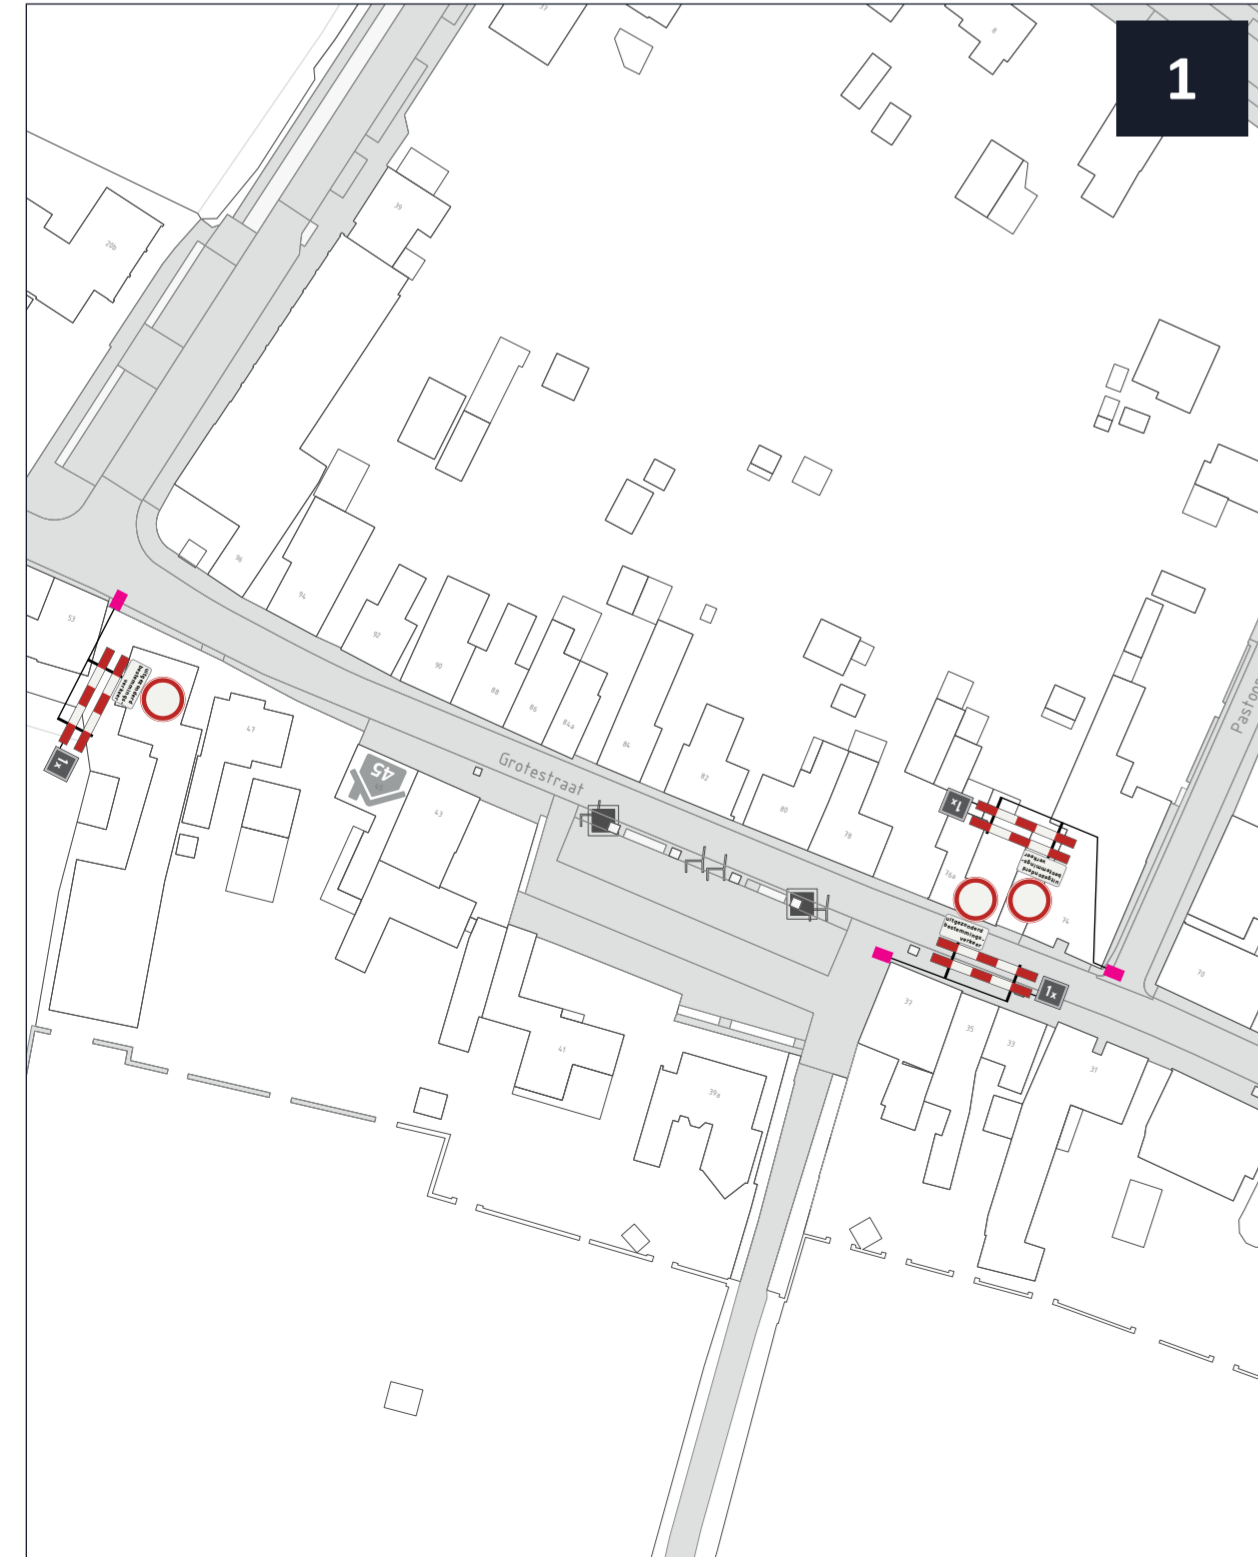

OPDRACHTGEVER



INFO

DATUM	VERSIE	FORMAAT
15-08-2023	2.0	A2 [liggend]

TEKENAAR	CONTROLE	VRIJGAVE
LWI	...	ESC

PROJECT	N271, rotonde Well Wezerweg
OMSCHRIJVING	Weren van sluisverkeer
LOCATIE	Well, Grotestraat

P230273.VKM.01

TEKENINGNUMMER

