


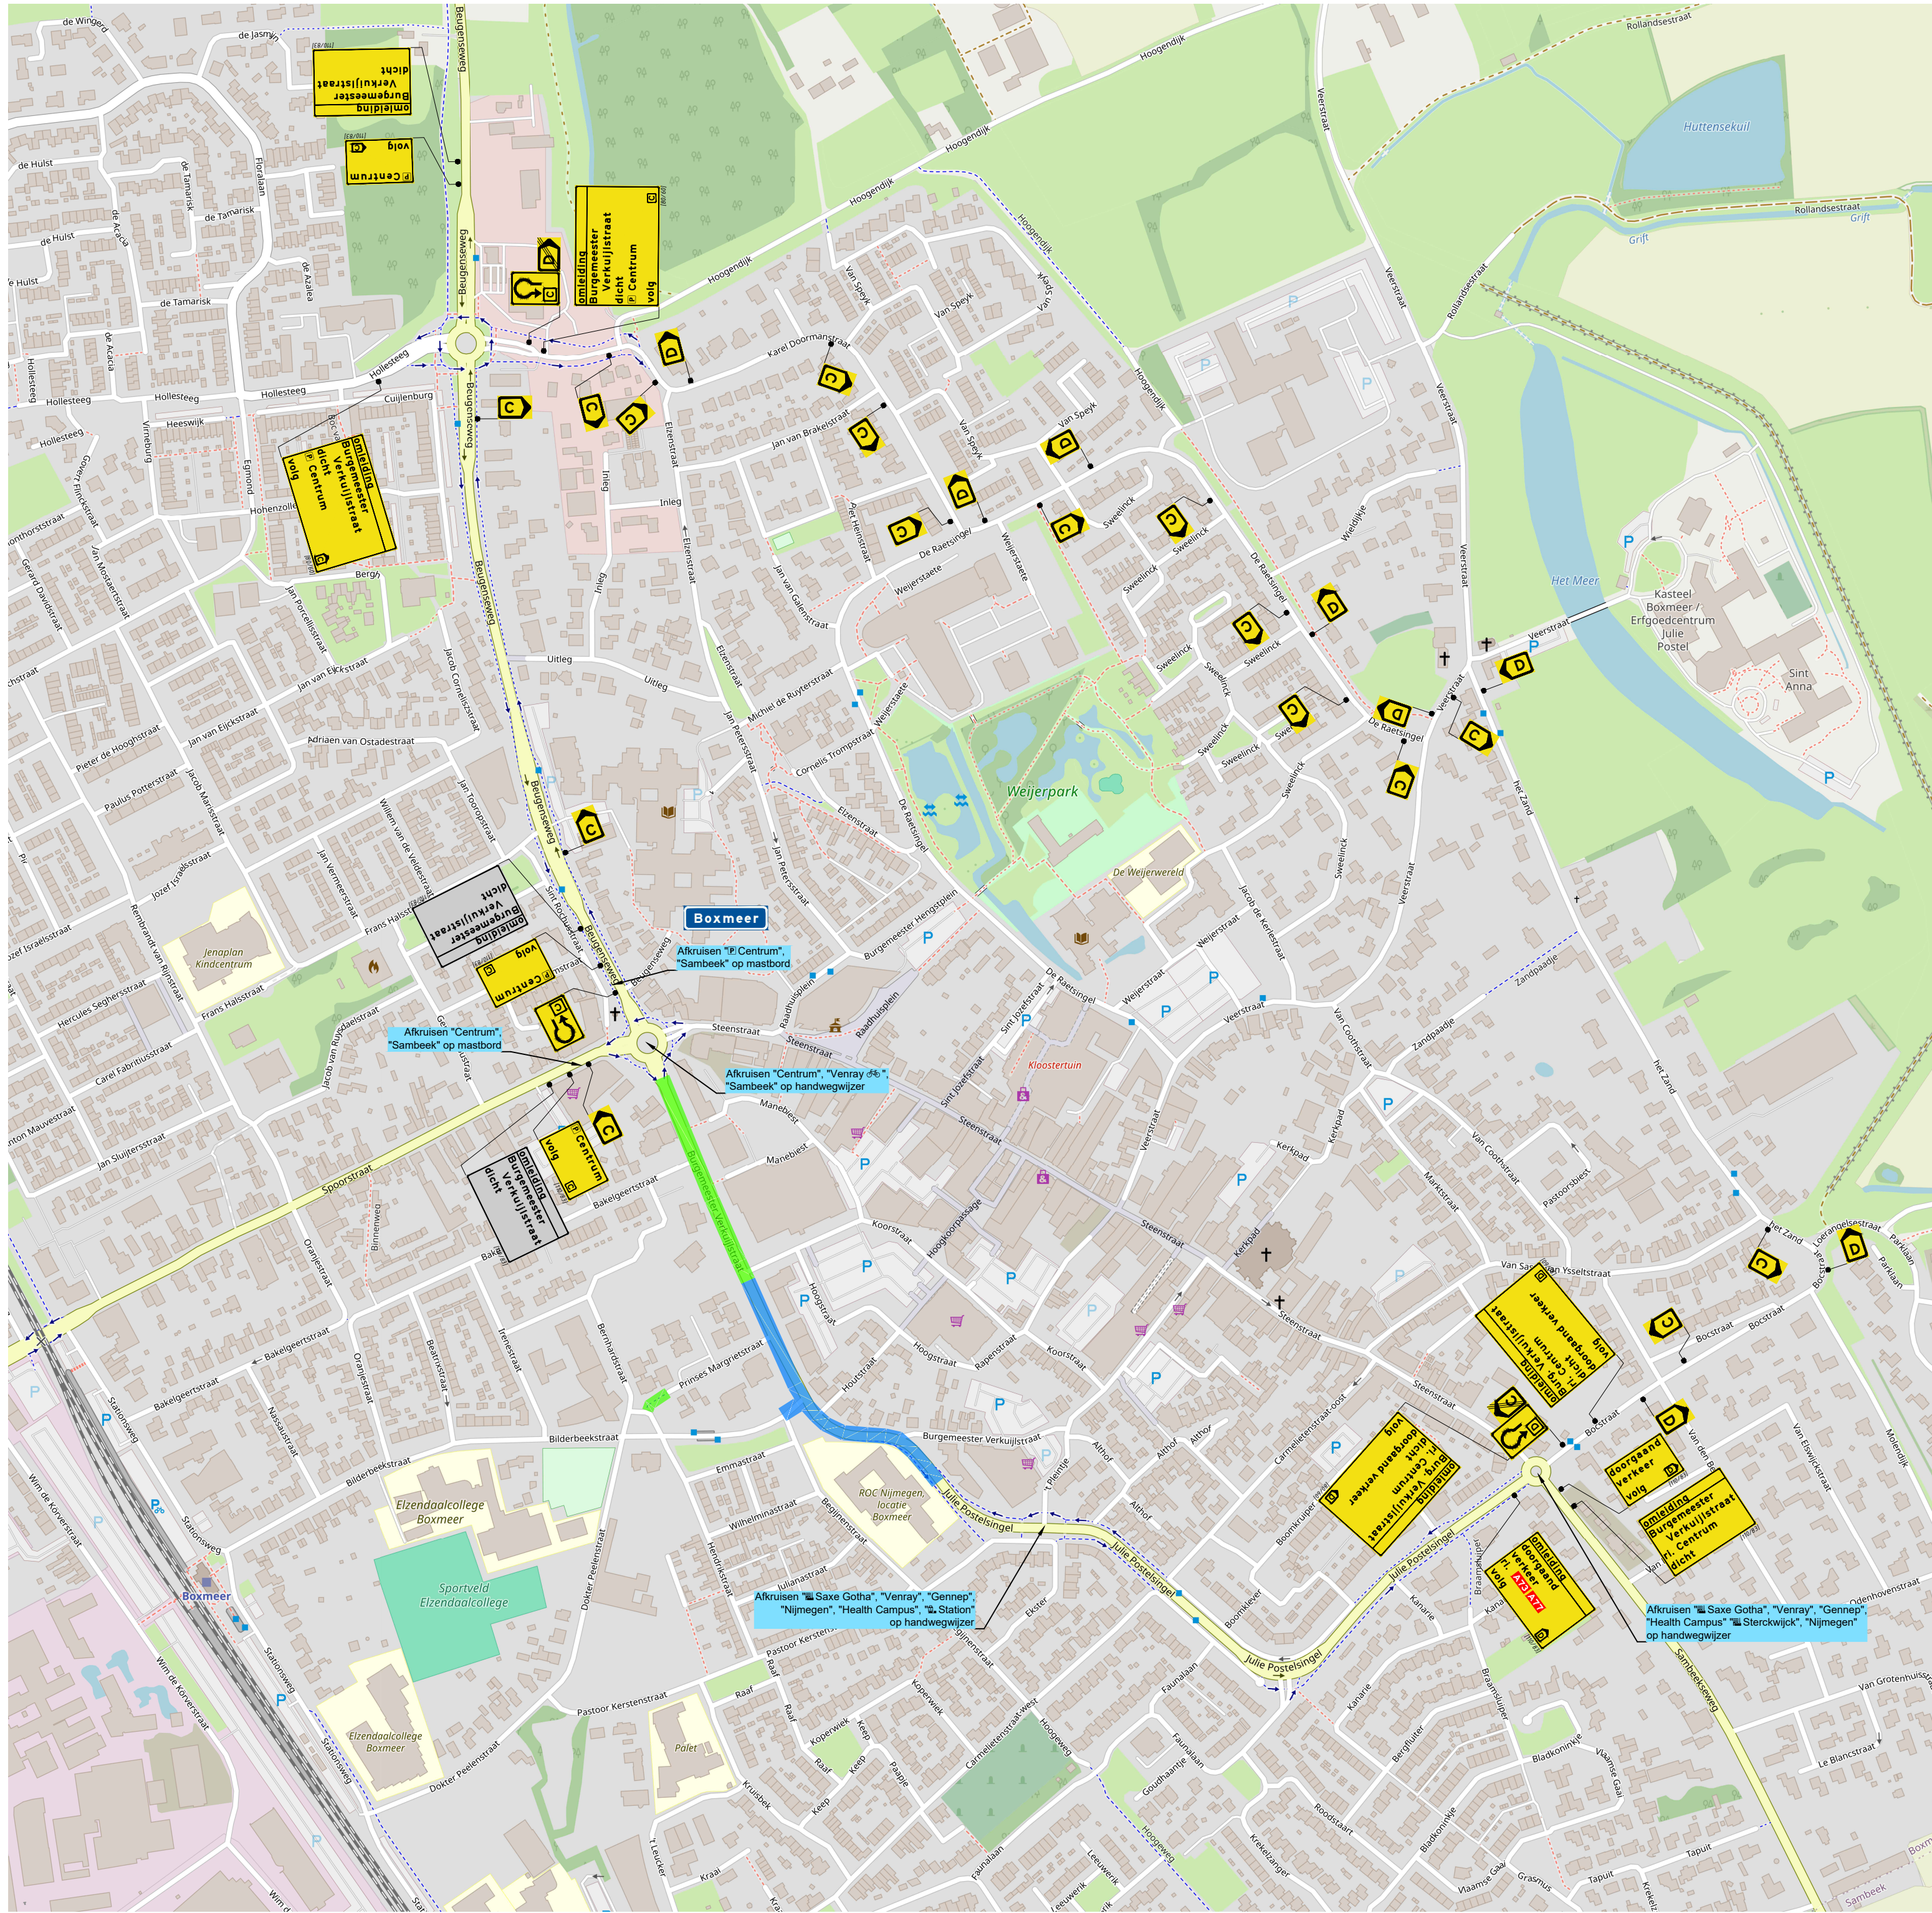

Legenda

- werkvak fase 1.1 t/m 1.6
- werkvak fase 2.1 t/m 2.4
- letterhoogte
- bebording reeds geplaatst voor grootschalige omleiding

Oriëntatie

Ramudden

RAMUDDEN BV
Tel: +31 13 21 32 202
Email: info@ramudden.nl
Website: www.ramudden.nl

opdrachtgever:

infrascoop
GROND_WEG_WATERBOUW

tekenaar: RBR		12-01-25		vrijgave: PBR		12-01-25	
versie: 1.1		blad: 1		van: 1			
schaal: n.v.t.		formaat: A2					
tekeningnr.: 202526779-002							

Herinrichting Burg. Verkuijlstraat - Boxmeer
Omleidingsroutes richting Centrum

Tijdelijke verkeersmaatregelen
Omleidingen tijdens fase 1.1 t/m 2.4

© Ramudden BV

Nieuw van deze afbeelding mag worden verspreid of openbaar gemaakt, zolang het niet tot schade aan de afbeelding leidt. Het is niet toegestaan de afbeelding te kopiëren, te verspreiden of openbaar te maken. Het is niet toegestaan de afbeelding te verspreiden of openbaar te maken. Het is niet toegestaan de afbeelding te verspreiden of openbaar te maken.