


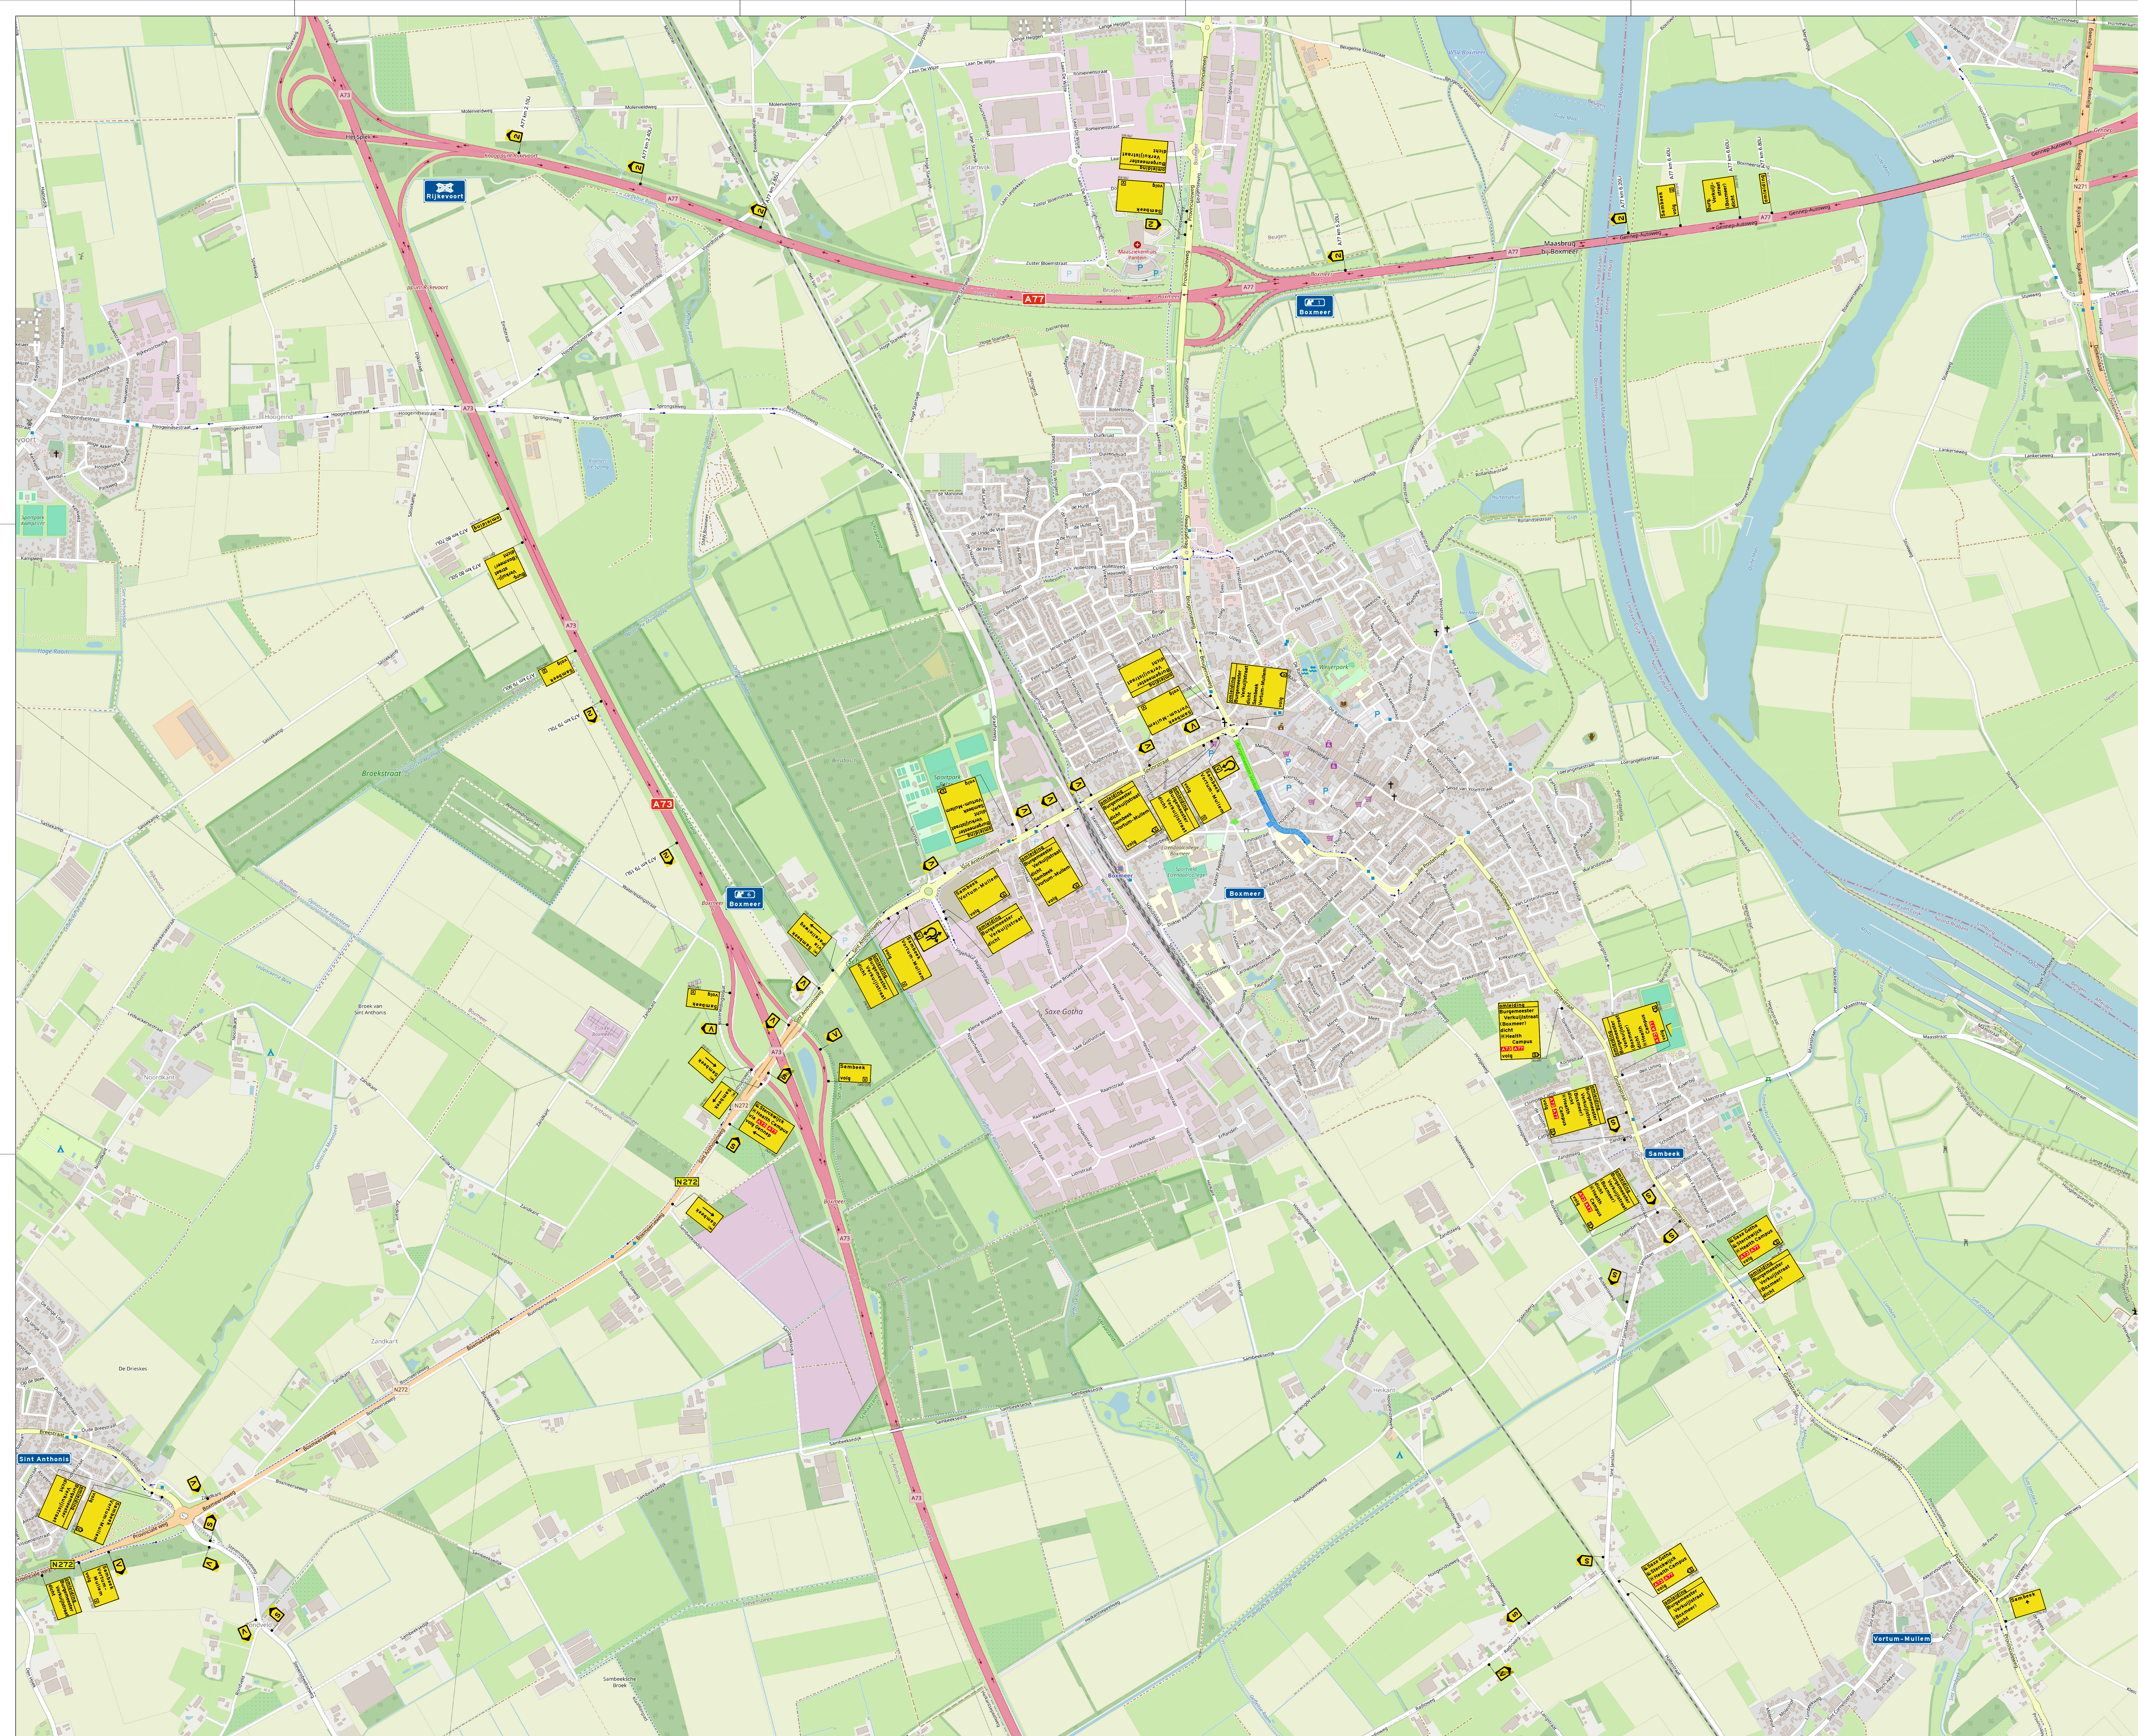

Legenda

- werkvak fase 1.1 t/m 1.6
- werkvak fase 2.1 t/m 2.4
- letterhoogte

Orïentatie

Ramudden

Herinrichting Burg. Verkuilstraat - Boxmeer

Grootchalige omleidingroutes

Tijdelijke verkeersmaatregelen

Omleningen tijdens fase 1.1 t/m 2.4

infrascoop

GROND_WEG_WATERBOUW

Interieur: RBR 08-12-25

versie: 1.1

schaal: 1:1

tekening: 202526779-001

opdrachtgever: PBR 08-12-25

klas: 1

formaat: A0

© Ramudden BV