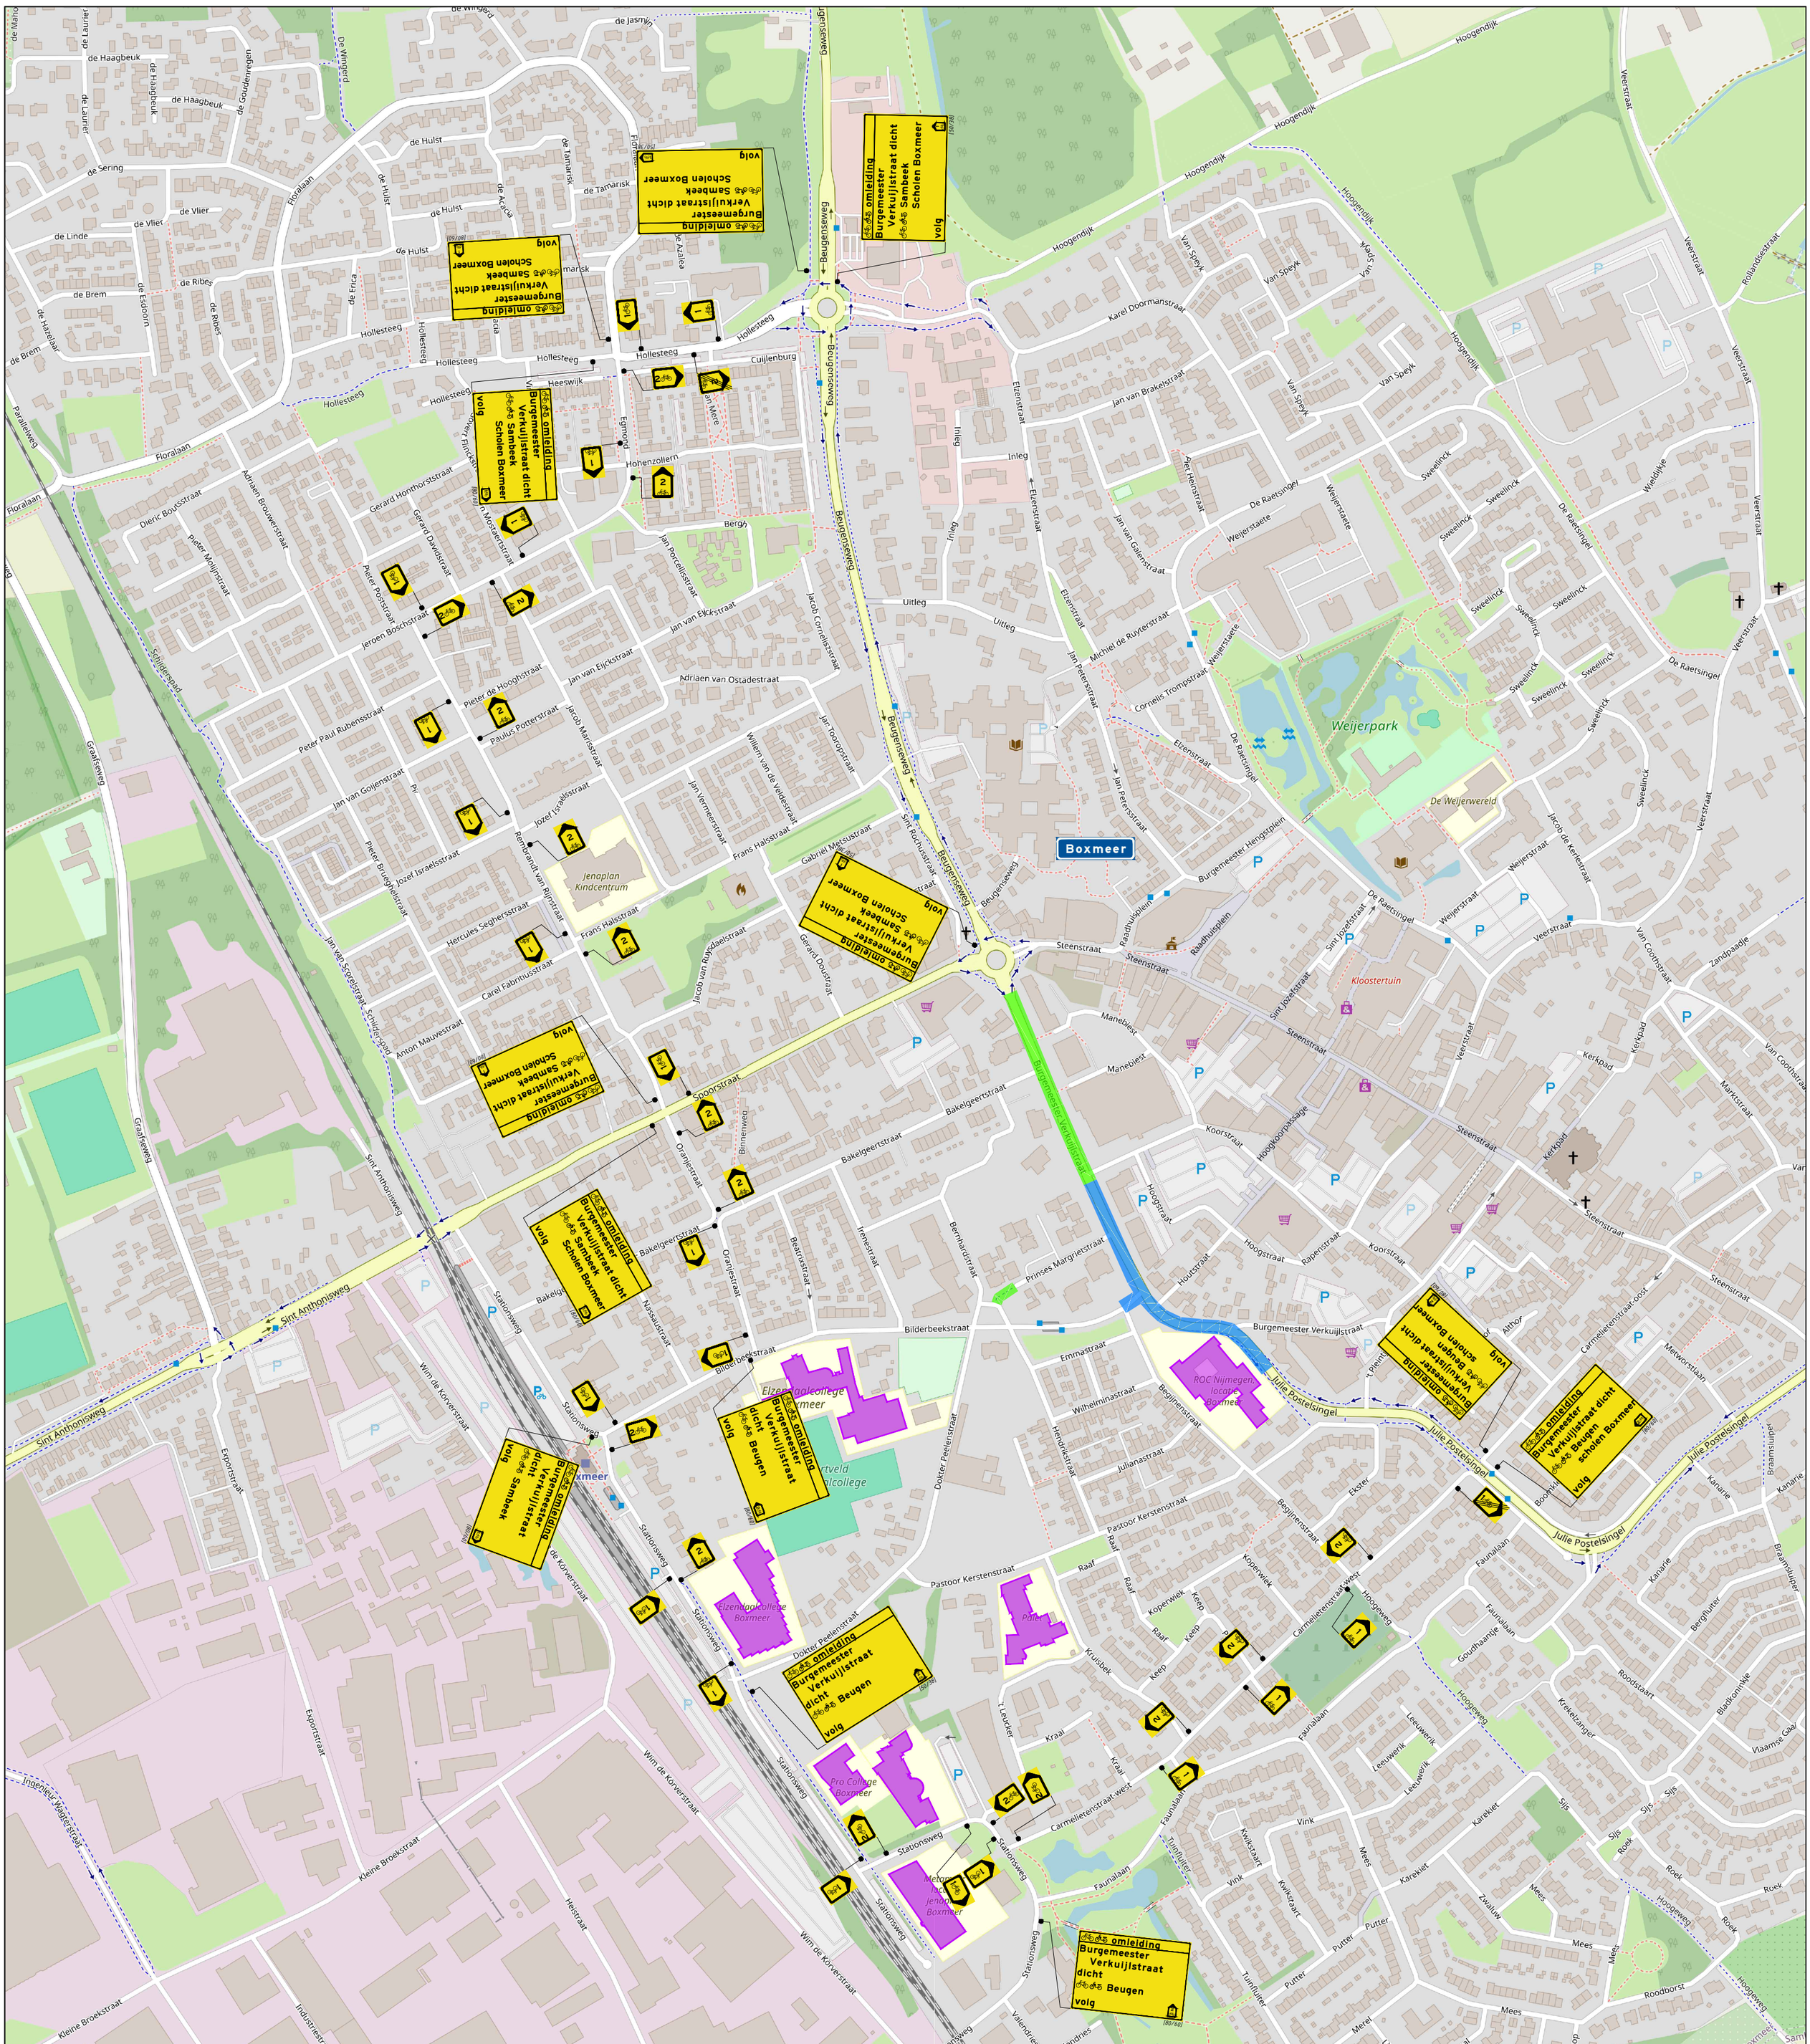

Legenda

- werkvak fase 1.1 t/m 1.6
- werkvak fase 2.1 t/m 2.4
- letterhoogte
- locatie scholen

Oriëntatie

RAMUDDEN BV

Tel: +31 13 21 32 202
Email: info@ramudden.nl
Website: www.ramudden.nl

Ramudden

KOMO
NCK.2025.BRL9101.2500001

opdrachtgever:

infrascoop
GROND_WEG_WATERBOUW

Herinrichting Burg. Verkuijlstraat - Boxmeer

Omleidingen fietsverkeer

Tijdelijke verkeersmaatregelen
Omleidingen doorgaand fietsverkeer tijdens fase 1.1 t/m 2.4

tekenaar: RBR	08-12-25	vrijgave: PBR	08-12-25
versie: 1.1		blad: 1	van: 1
schaal: n.v.t.		formaat: A2	
tekeningnr.: 202526779-003			

© Ramudden BV

Niets van deze tekening mag worden verveelvoudigd en / of openbaar gemaakt d.m.v. druk, fotokopie, microfilm of op welke andere wijze ook, zonder voorafgaande schriftelijke toestemming van Ramudden B.V., noch zonder een dergelijke toestemming wordenn gebruikt voor enig ander werk dan waarvoor het is vervaardigd.